


vb. Bebauungsplan „Photovoltaik Oberbüblers“,
8. FNP-Änderung Lauben,
14. FNP-Änderung Haldenwang

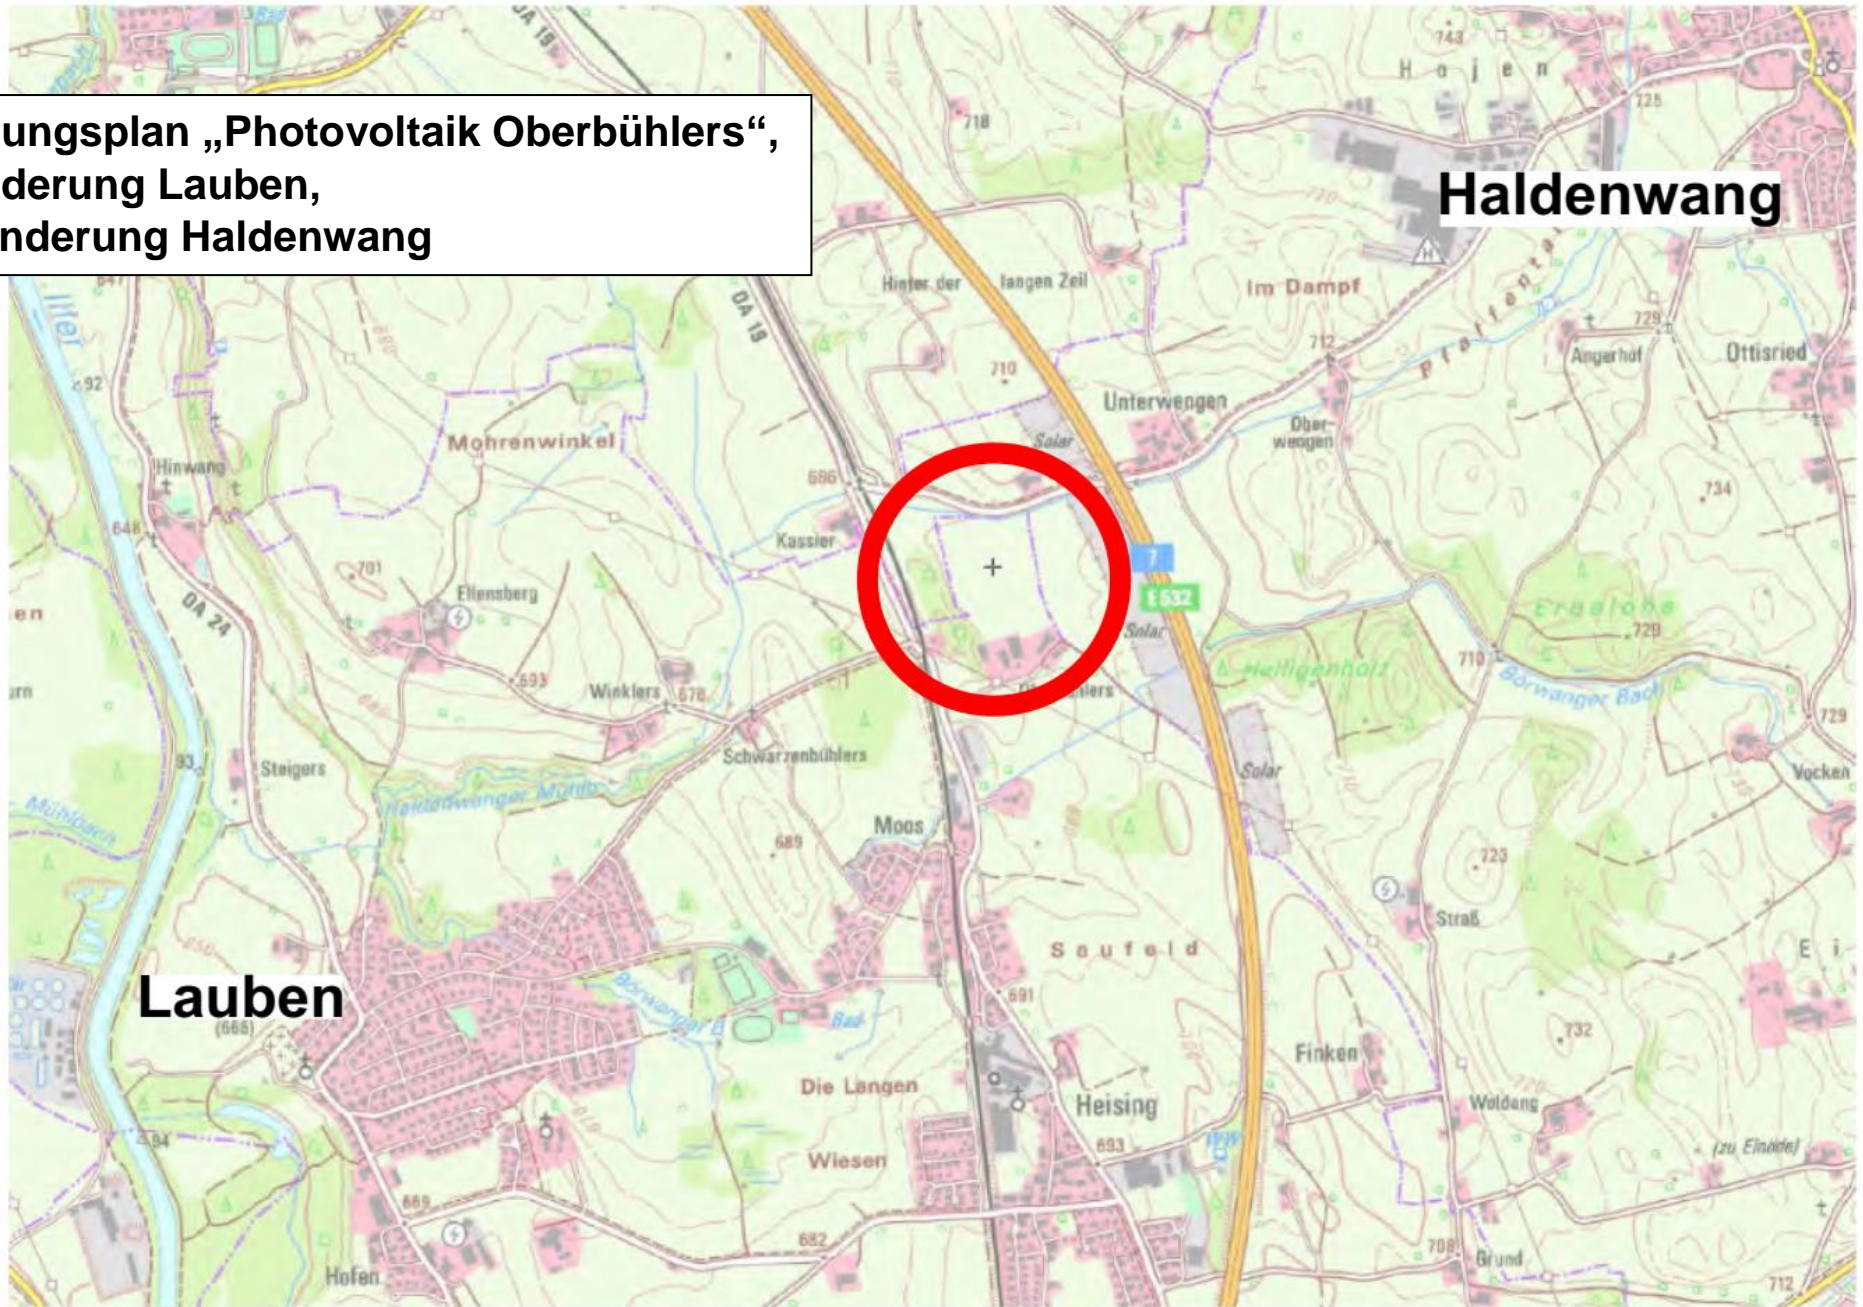

Übersichtslageplan unmaßstäblich

Plangrundlage: digitale Topographische Karte 1:25.000 (DTK25), ergänzt

Quelle: Bayerische Vermessungsverwaltung (OPEN DATA)

Lizenz: CC BY 4.0 (<https://creativecommons.org/licenses/by/4.0/deed.de>)