


Schemaschnitt Nahversorger Lauben

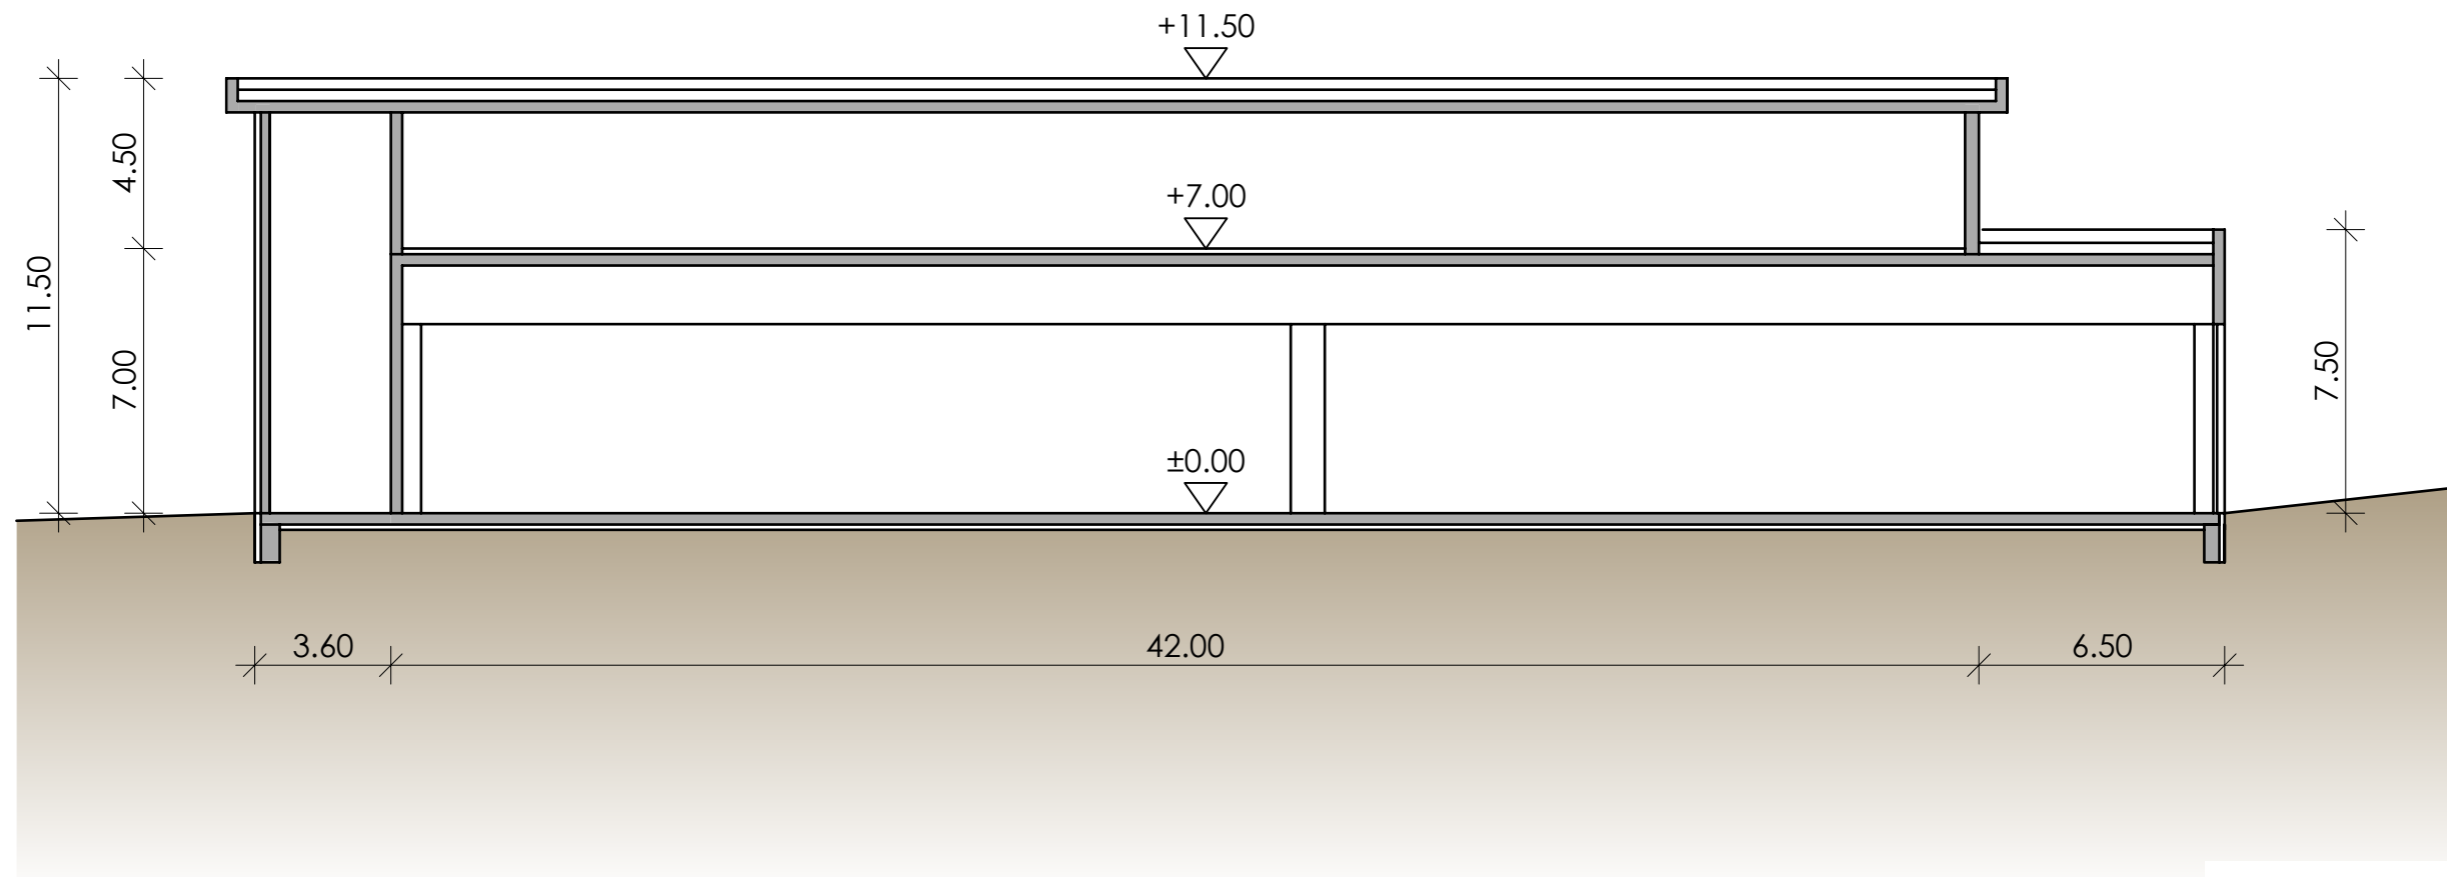

Schnitt

Nahversorger
Lauben/Heising

Masstab 1 : 200 23.04.2026

architekturbüro oberhauser

andrea oberhauser dipl.-ing. architektin

lindenweg 4 87435 kempten

telefon 08 31 - 540 93 47

e-mail mail@architektur-oberhauser.de