

Verfahrensvermerke

- Der Gemeinderat der Gemeinde Lauben hat in der Sitzung vom die Aufstellung des Vorhabenbezogenen Bebauungsplans mit Grünordnung "Batteriespeicher Oberbüblers" beschlossen. Der Aufstellungsbeschluss wurde am ortsüblich bekannt gemacht.
- Die frühzeitige Öffentlichkeitsbeteiligung gemäß § 3 Abs. 1 BauGB mit öffentlicher Darlegung und Anhörung für den Vorentwurf des Bebauungsplans in der Fassung vom hat in der Zeit vom bis stattgefunden.
- Die frühzeitige Beteiligung der Behörden und sonstigen Träger öffentlicher Belange gemäß § 4 Abs. 1 BauGB für den Vorentwurf des Bebauungsplans in der Fassung vom hat in der Zeit vom bis stattgefunden.
- Zu dem Entwurf des Bebauungsplans in der Fassung vom wurden die Behörden und sonstigen Träger öffentlicher Belange gemäß § 4 Abs. 2 BauGB in der Zeit vom bis beteiligt.
- Der Entwurf des Bebauungsplans in der Fassung vom wurde mit der Begründung gemäß § 3 Abs. 2 BauGB in der Zeit vom bis veröffentlicht.
- Die Gemeinde Lauben hat mit Beschluss des Gemeinderats vom den Vorhabenbezogenen Bebauungsplan mit Grünordnung "Batteriespeicher Oberbüblers" in der Fassung vom als Satzung beschlossen.

Gemeinde Lauben, den (Mathias Pfuhl (1. Bürgermeister))


Gemeinde Lauben, den (Mathias Pfuhl (1. Bürgermeister))

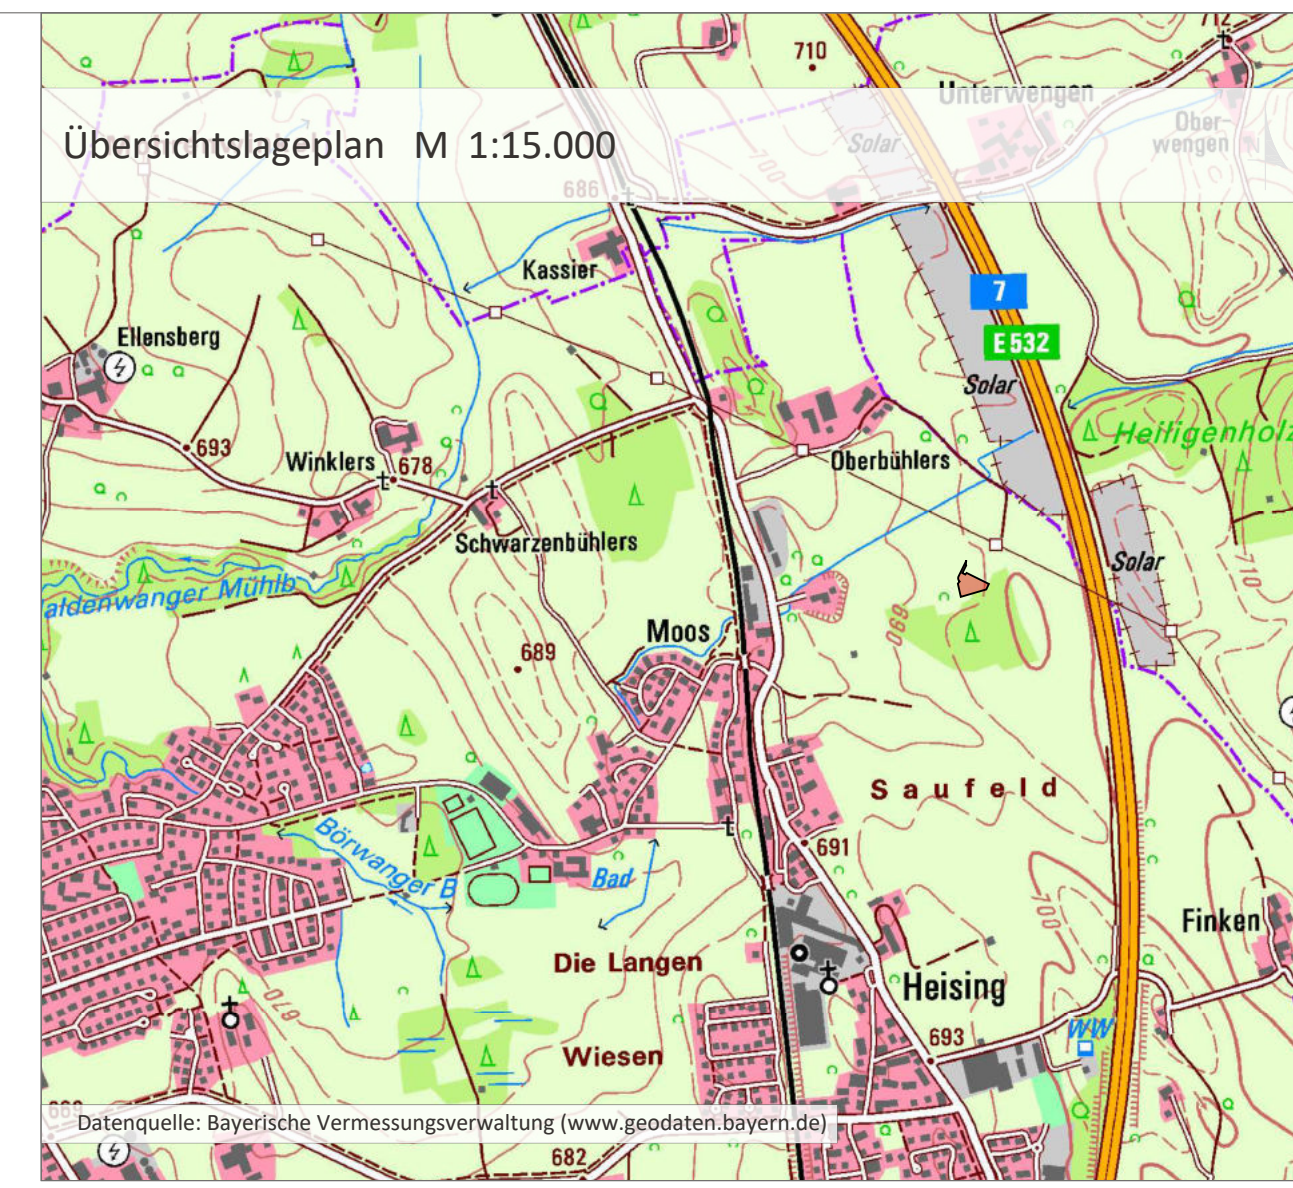

Projekt / Bauvorhaben: Vorhabenbezogener Bebauungsplan mit Grünordnung "Batteriespeicher Oberbüblers"		Sitzungsdatum: 16.12.2025
Planbezeichnung: Zeichnerischer Teil Vorentwurf		Maßstab: 1:500
Auftraggeber / Bauherr: Gemeinde Lauben Dorfstraße 2 87493 Lauben		Projekt Nr.: 6941 Bearbeiter/in: sba Datum: 19.11.2025
		LARS consult Gesellschaft für Planung und Projektentwicklung mbH Bahnhofstraße 22 D-87700 Memmingen Fon: +49 (0)8331 4904-0 Fax: +49 (0)8331 4904-20 Döllgaststraße 12 D-86199 Augsburg Fon: +49 (0)821 455459-0 Fax: +49 (0)821 455459-20 E-Mail: info@lars-consult.de Web: www.lars-consult.de
Koordinatensystem: ETRS89_UTM-32N Dateipfad: L:\6941...sing - AÜW\01-Bauleitplanung\04-CAD\01-Vorentwurf\251119_6941_V_vBP Lauben.dwg		Plot erstellt am: 09.12.2025 Blattgröße: 0,95m x 0,30m = 0,28 m2