





Grundriss
1 : 100

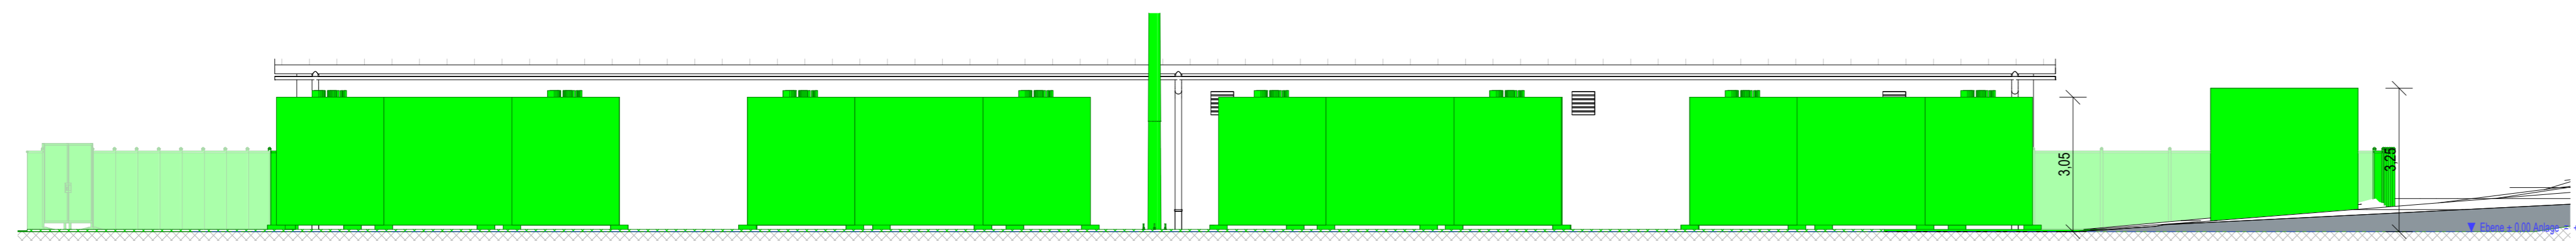

28+A0-G2 Batteriespeicher Schnitt A
1 : 100

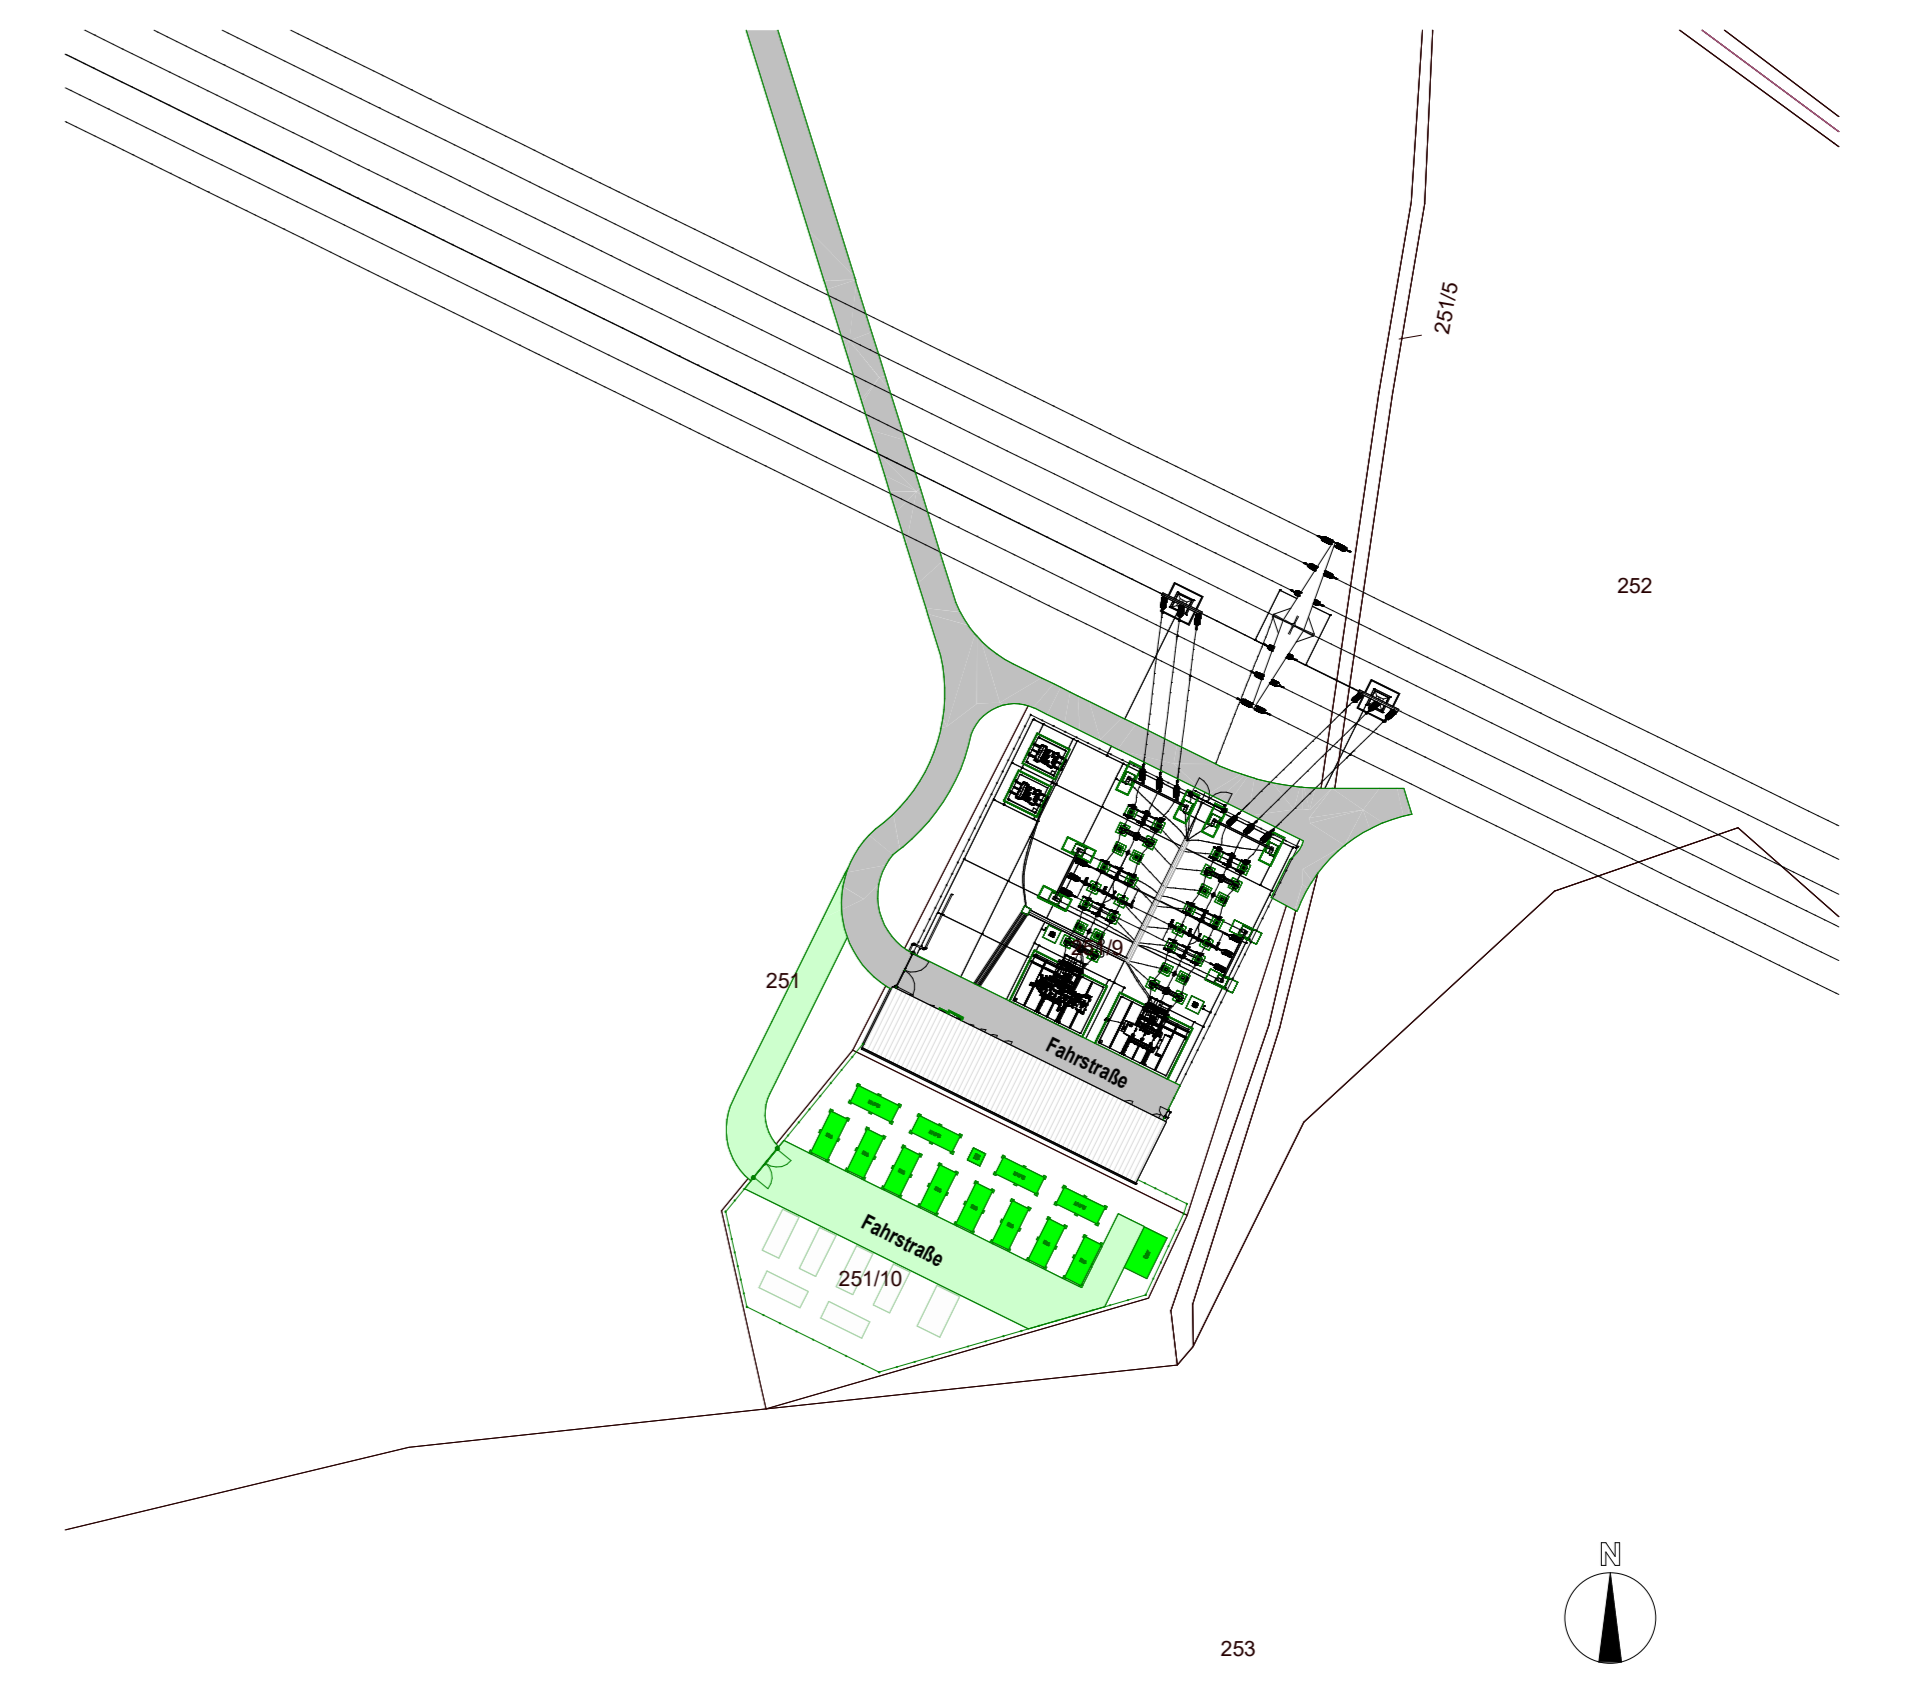

Grundriss
1 : 1000

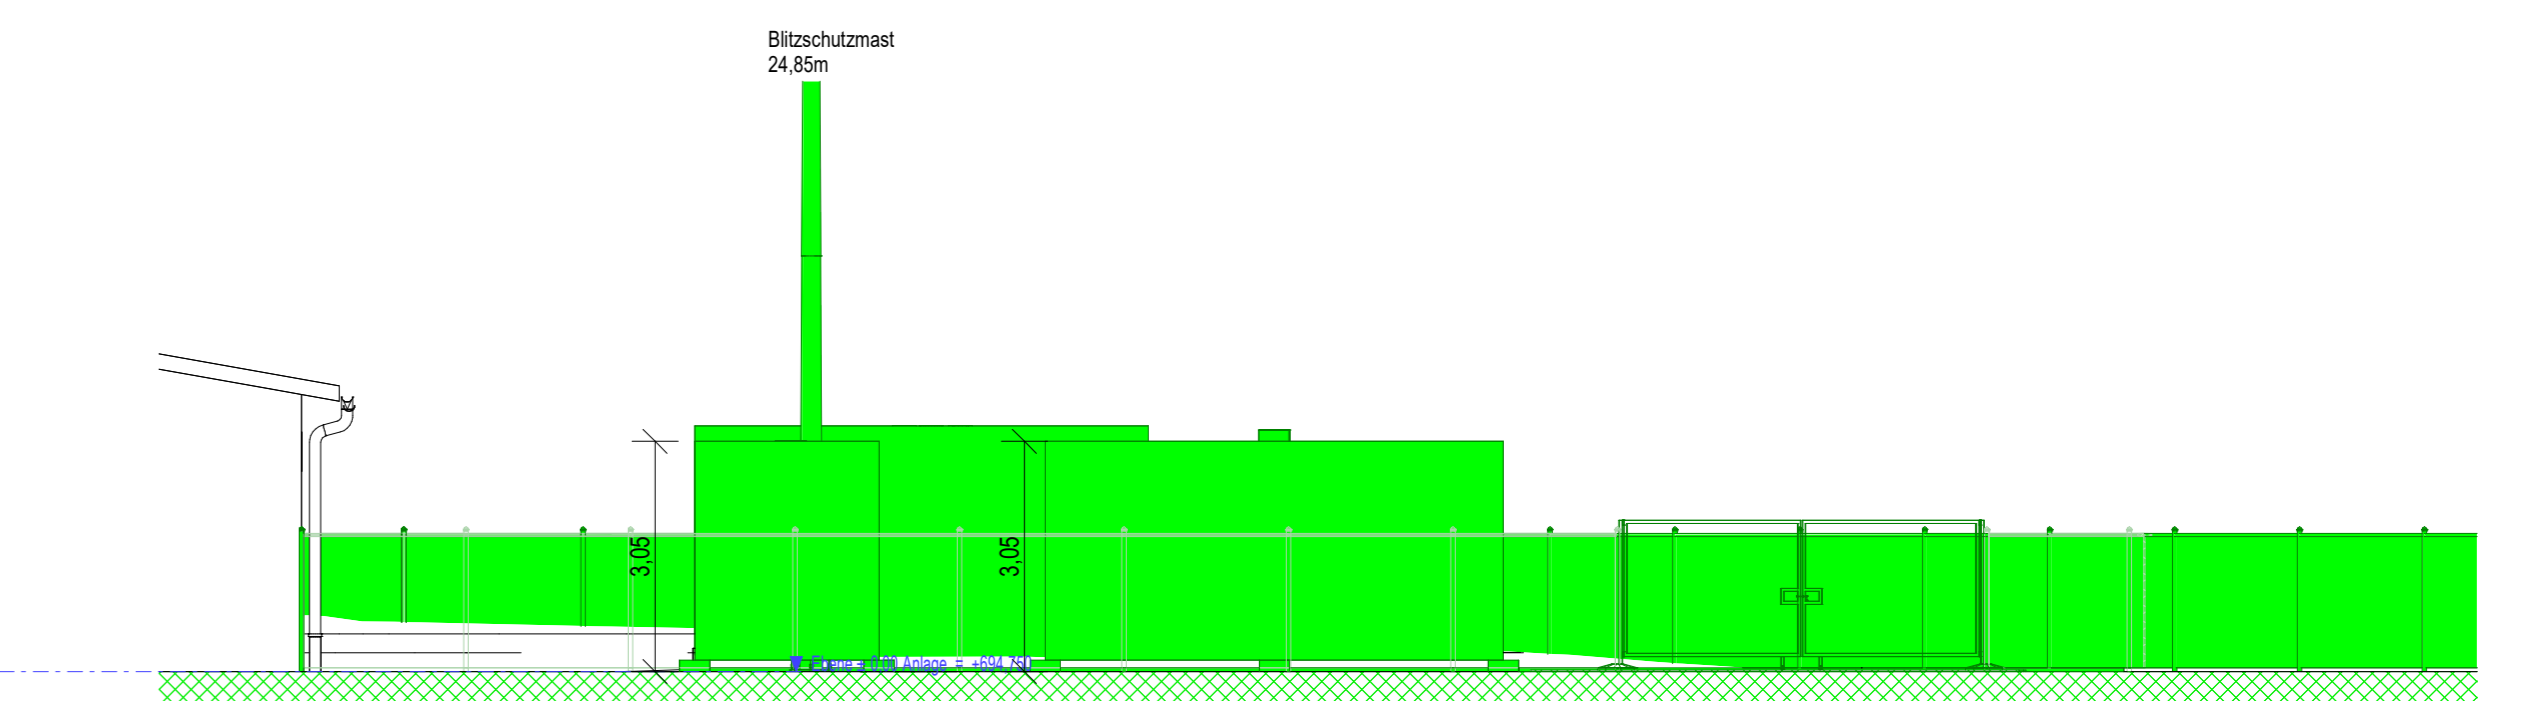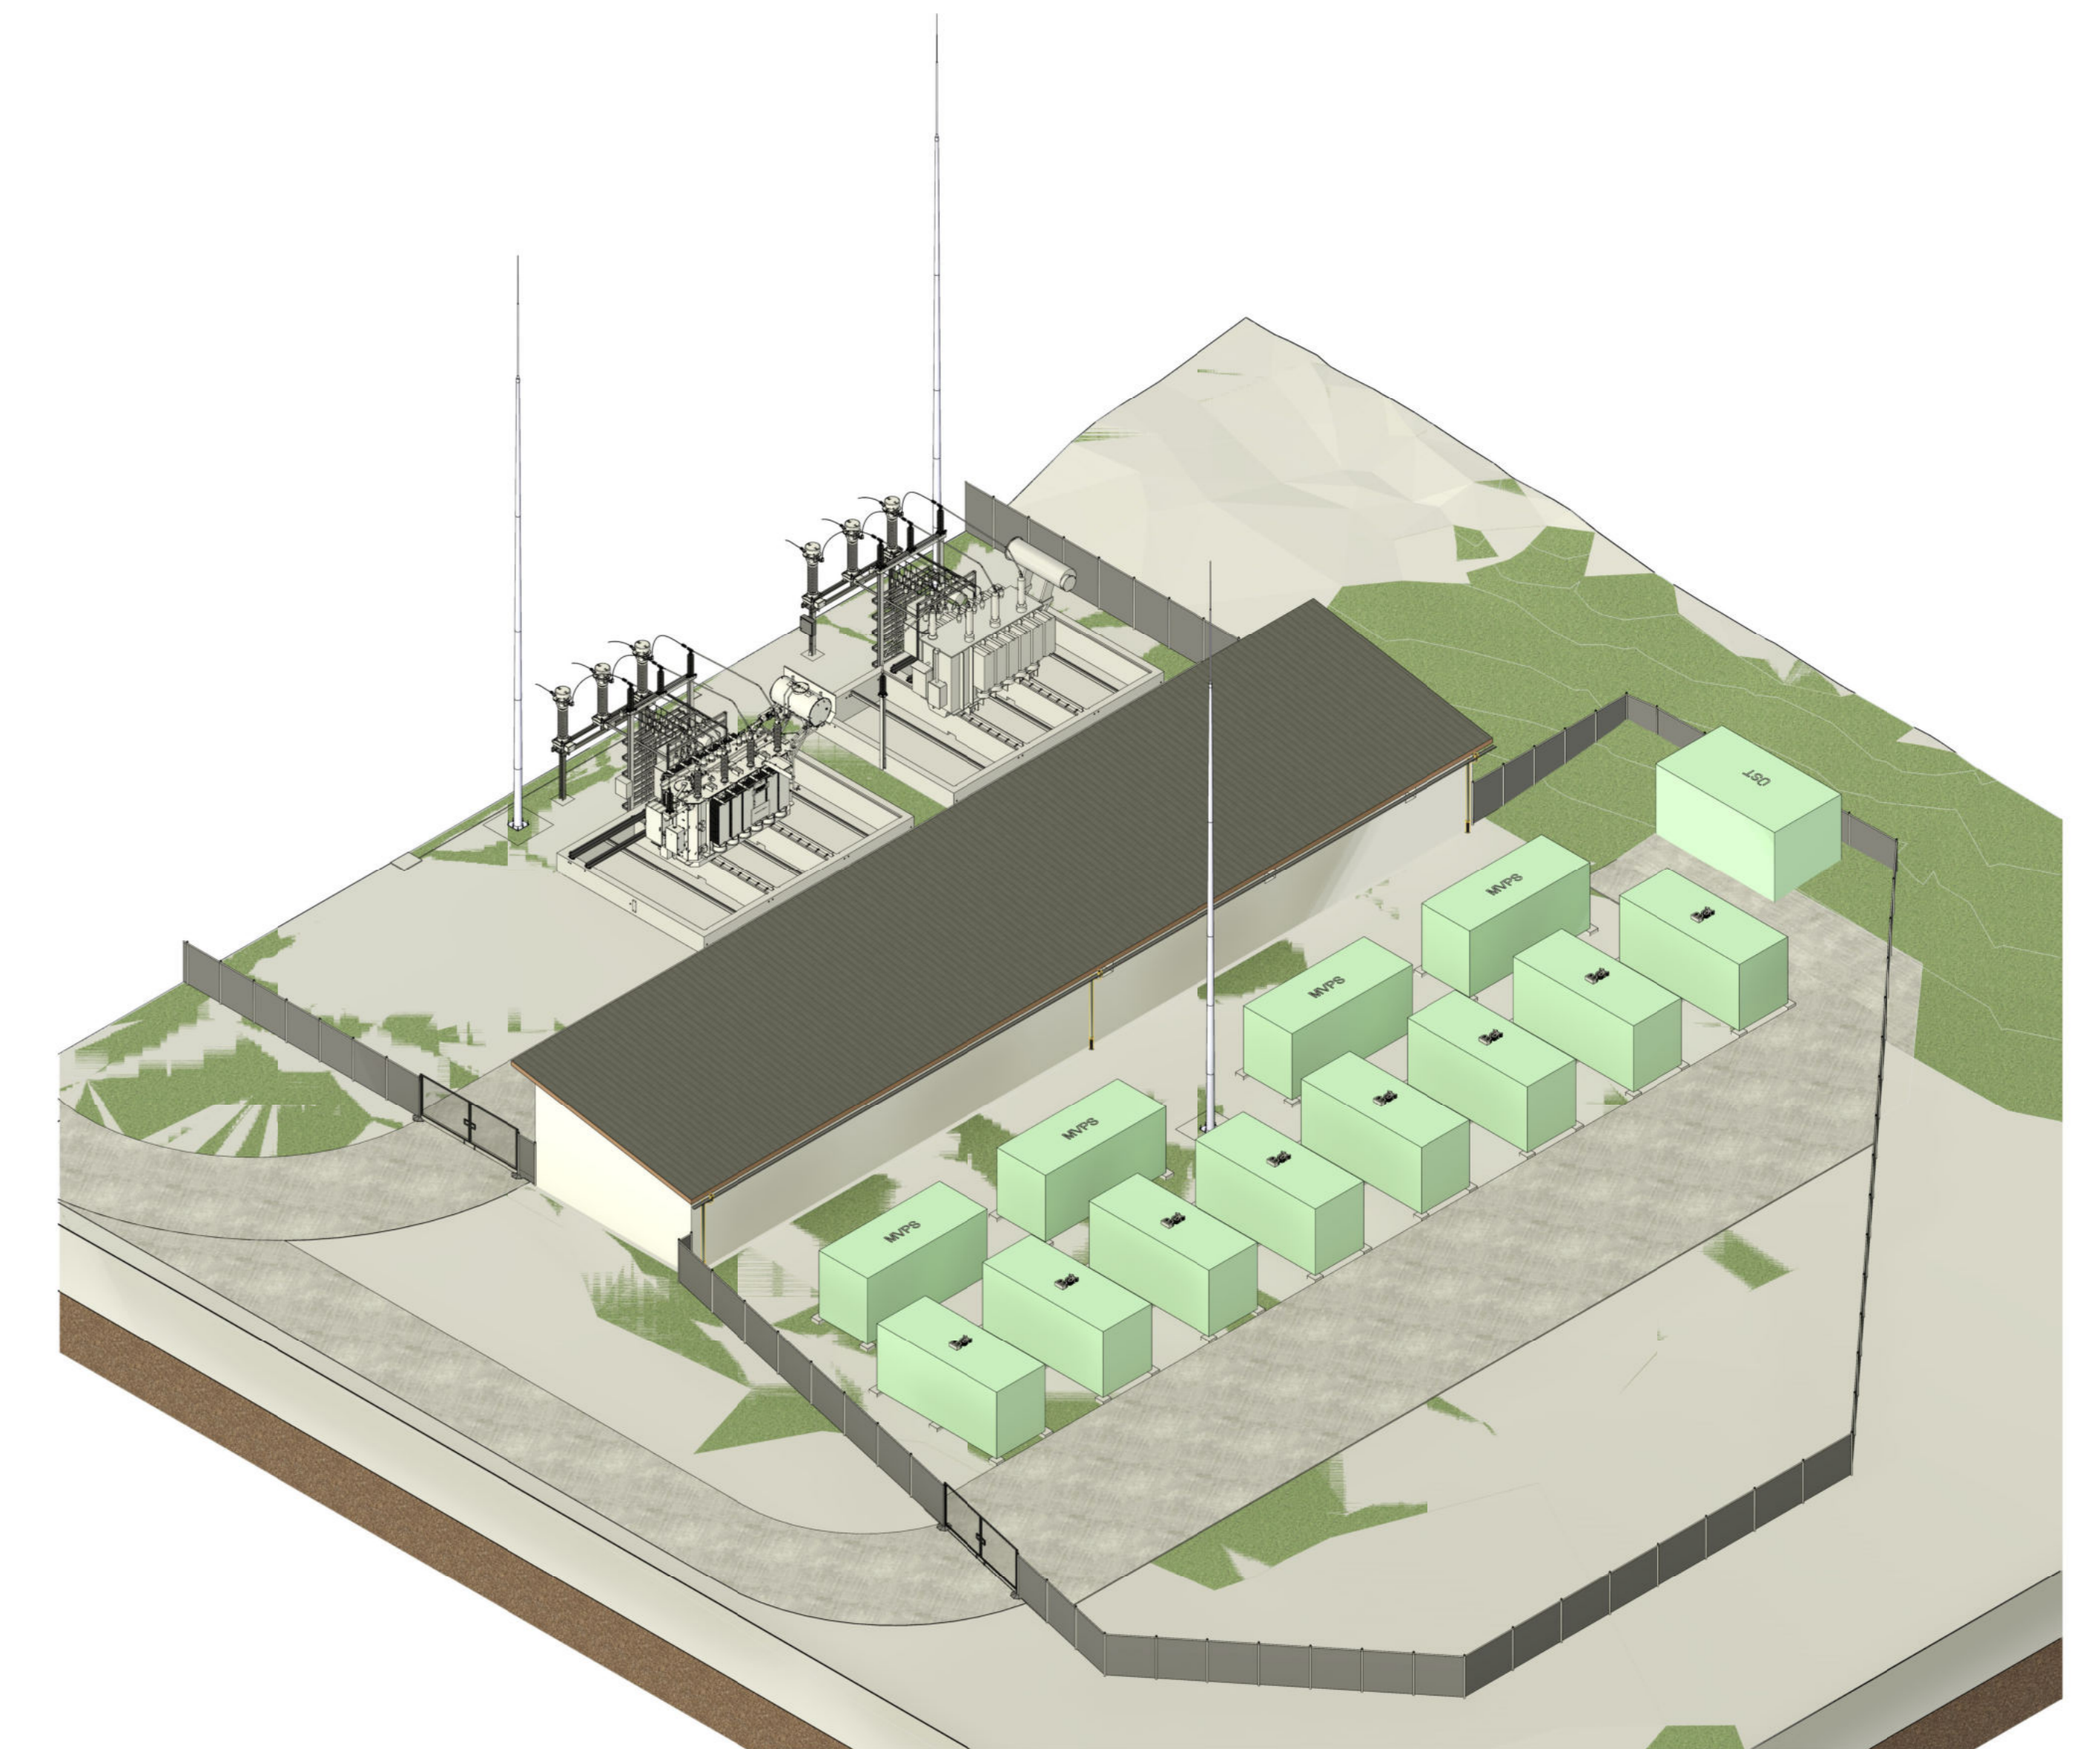

28+A0-G2 Batteriespeicher Schnitt B
1 : 100

Index	Datum	Ersteller	Revisoren	Platznummer
				19.11.2025 10:45:43 C1 - neu
<p>Autoren: 28 UW Heising Batteriespeicher Grundriss + Schnitte</p>				
<p>Gezeichnet: 01.10.2025 Krieger Richard in Wie angelegt</p>				<p>Planet: Form: 28+A0-G2 VS</p>