


-  Umleitungsbeschilderung
-  Umleitung
-  Baustellenbereich
-  Sperrung Anlieger frei

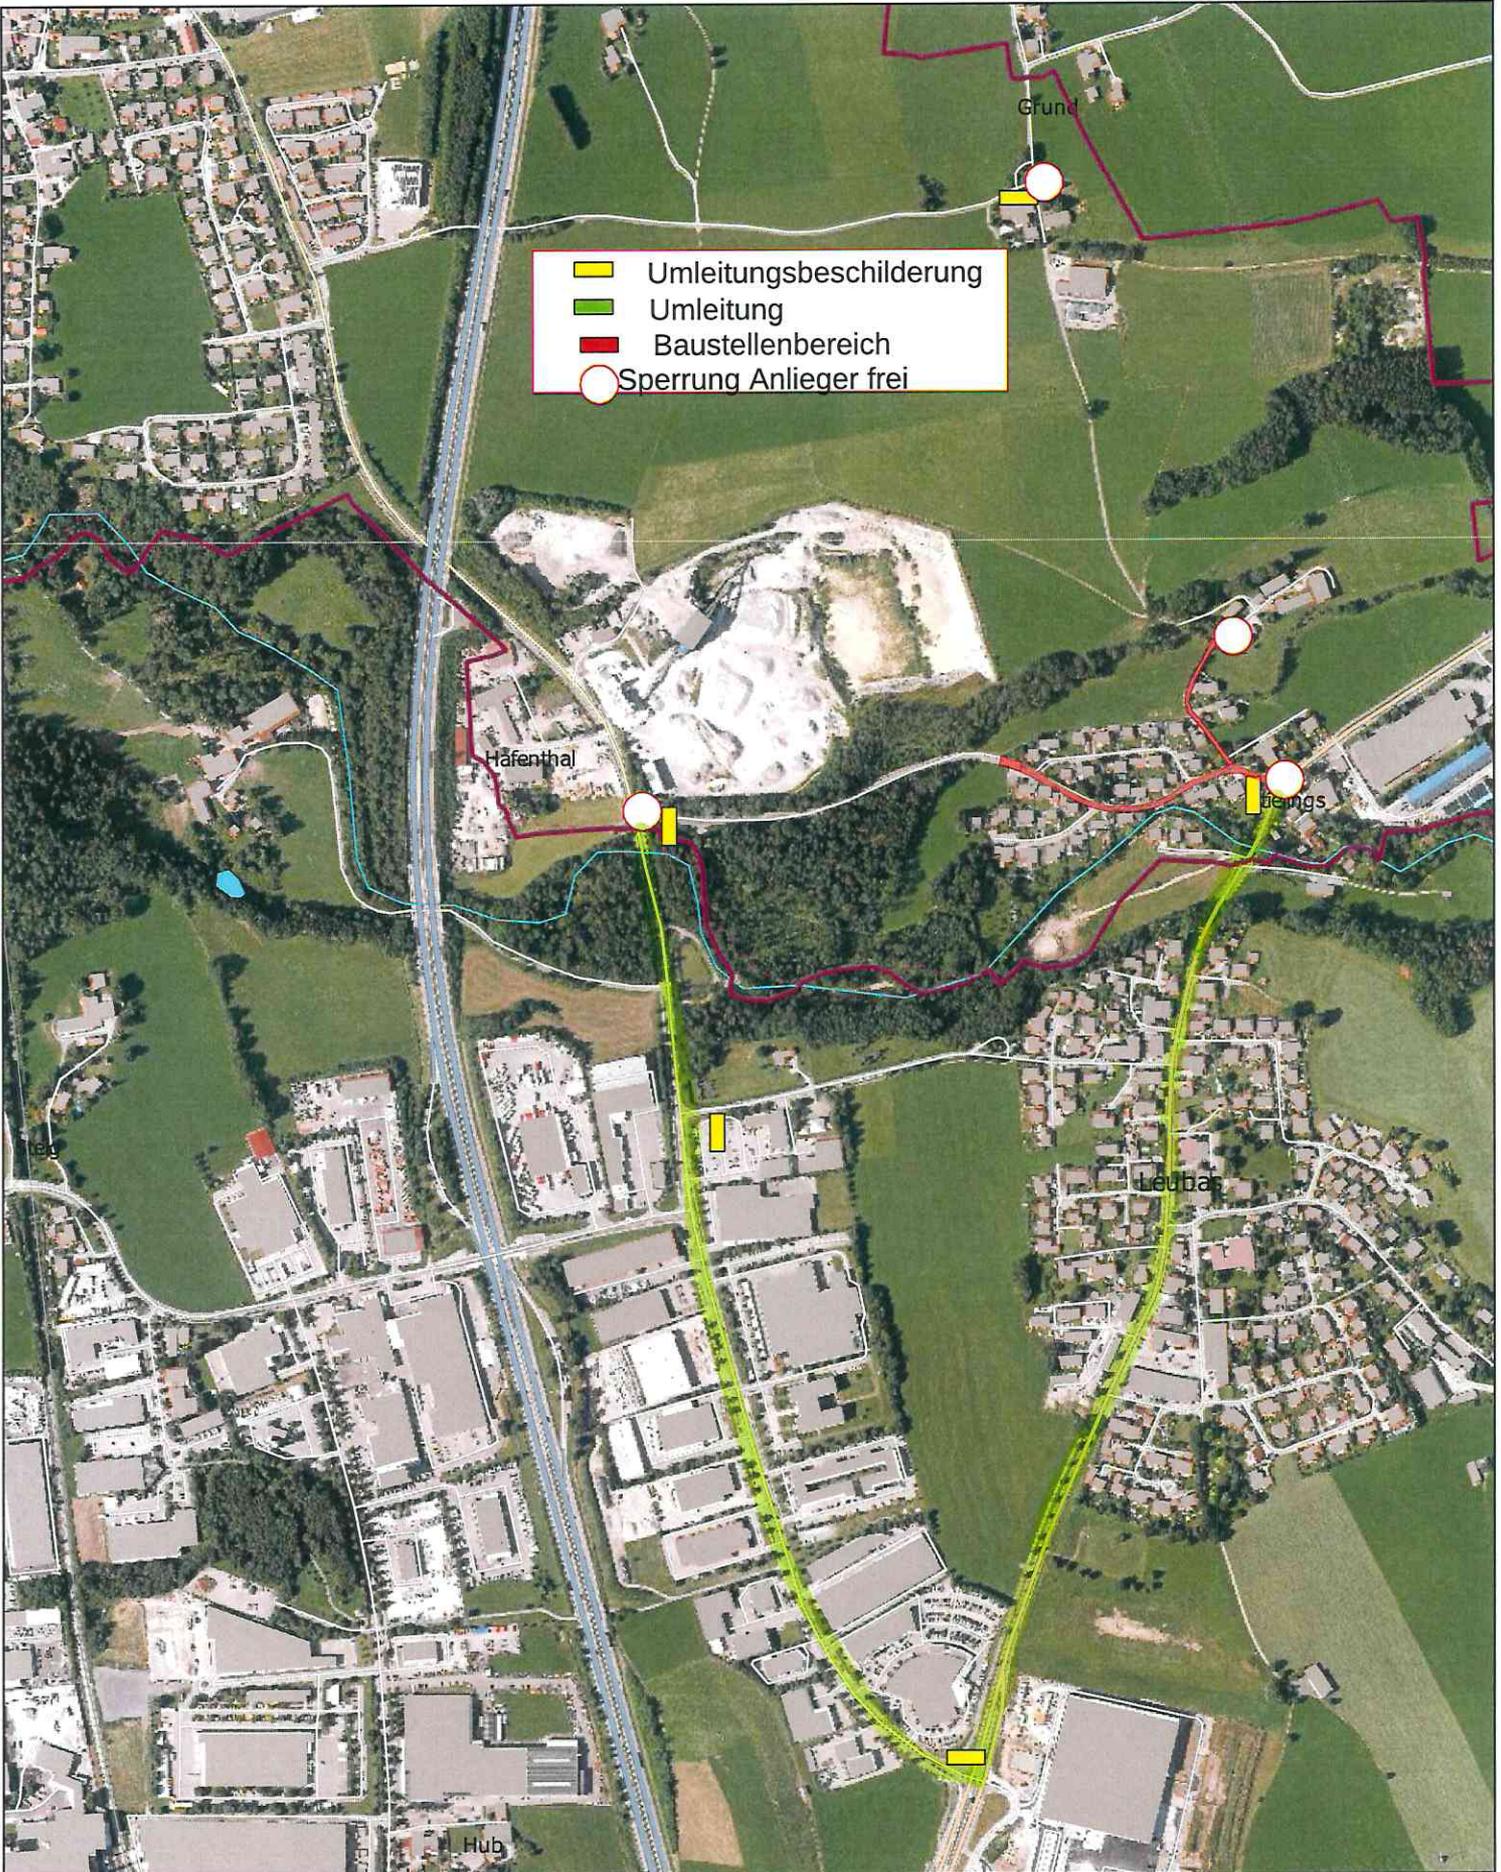

Gemeinde Lauben
 Erstellt von: Stefanie Wonne
 Erstellt am: 09.02.2022
 Maßstab 1:8000

